
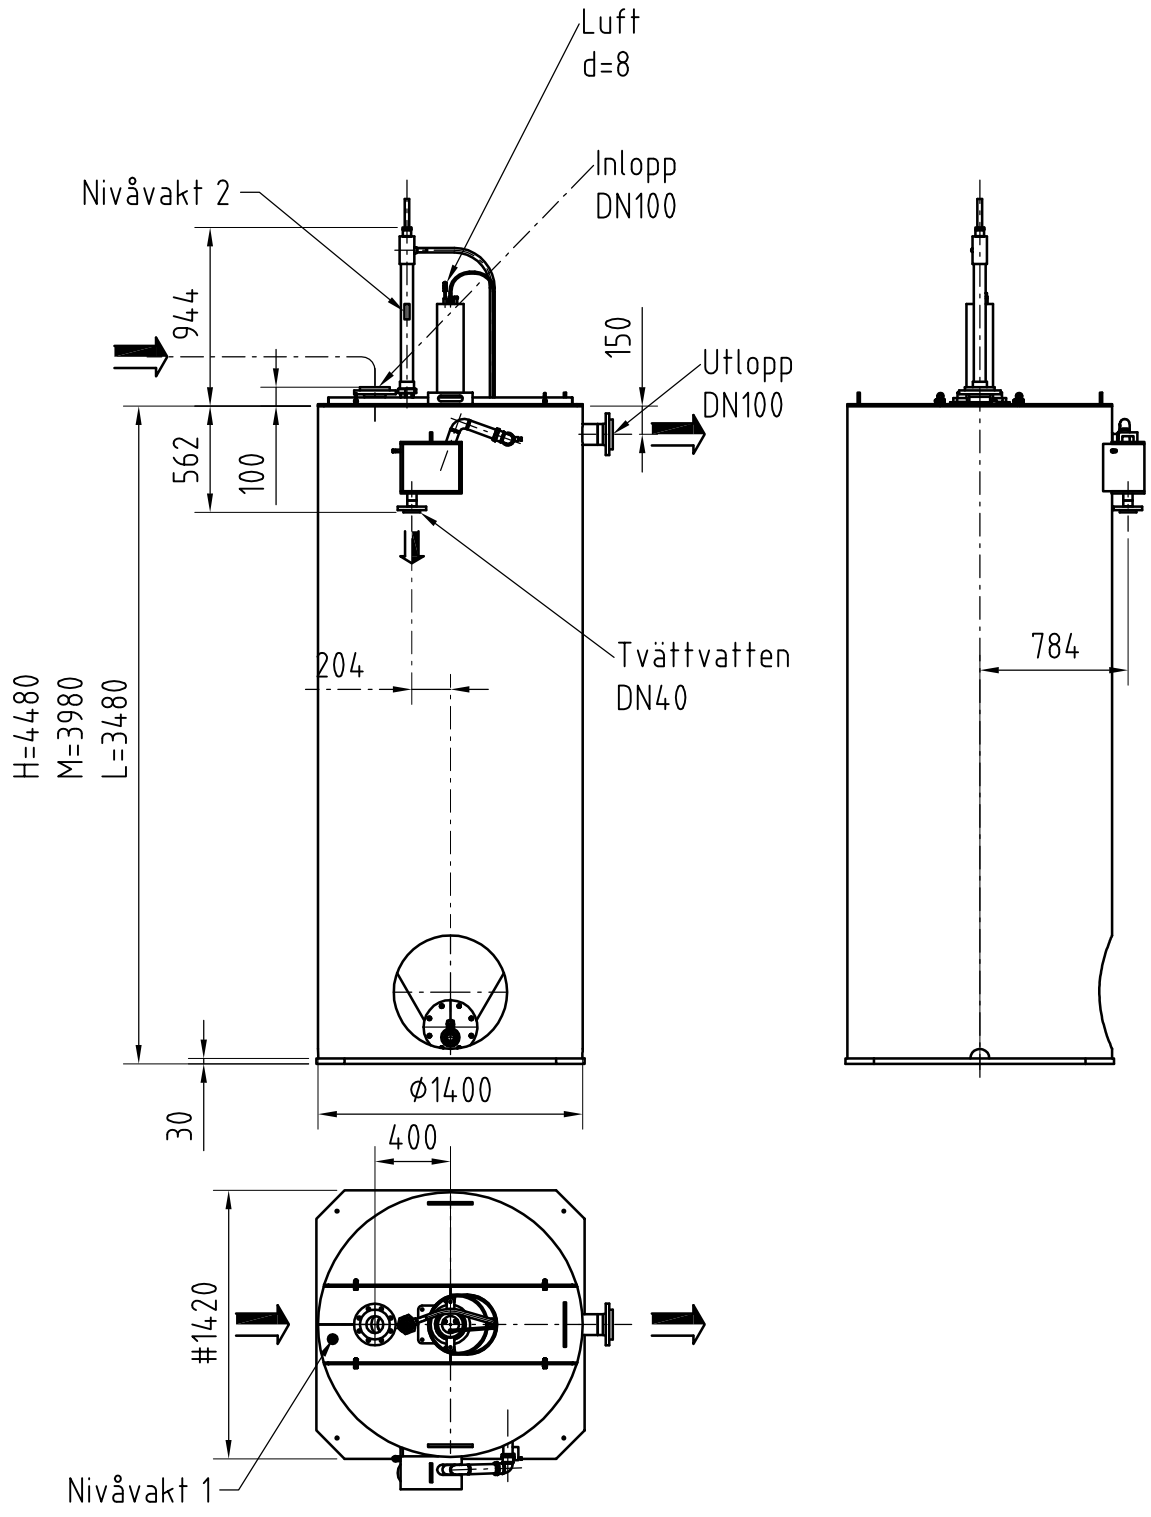


Denna ritning är Polyproject Sweden AB:s egendom och får ej utan tillstånd mångfaldigas eller ges till tredje part.

Rev	Nr	Ändring	Datum	Inf.	Godk.
-----	----	---------	-------	------	-------

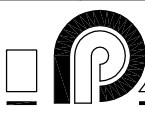

Det.nr	Ant.	Benämning				Material	Mod.nr ämne Dimension	Anmärkning		
Konstr. BE	Ritad BE	Granskad	Kontr.	Standard Poly.	Godkänd	Skala 1:40	Ersatt av	Erätter	Filnamn 36044.dwg	Datum 2006-09-03
 <b>POLYPROJECT</b> Polyproject Sweden AB Box 66 618 21 Kolmården Tel 011-320100 Fax 011-391080								ContSep 1400		Order nr
								Typritning		Ritnings nr 360444